



**ПРАВИЛА ЗЕМЛЕПОЛЬЗОВАНИЯ И ЗАСТРОЙКИ
СЕЛЬСКОГО ПОСЕЛЕНИЯ ЛЕЧИНКАЙ ЧЕГЕМСКОГО РАЙОНА КБР**
Карта границ зон с особыми условиями использования территорий

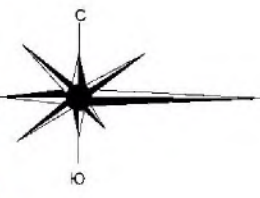

Объекты культурного наследия Федерального значения

№	Наименование
1	Комплекс наземных усыпальниц "Силепы Кешене"
2	Кабардинские усыпальницы "Кундег"
3	Лечинкайская курганная группа

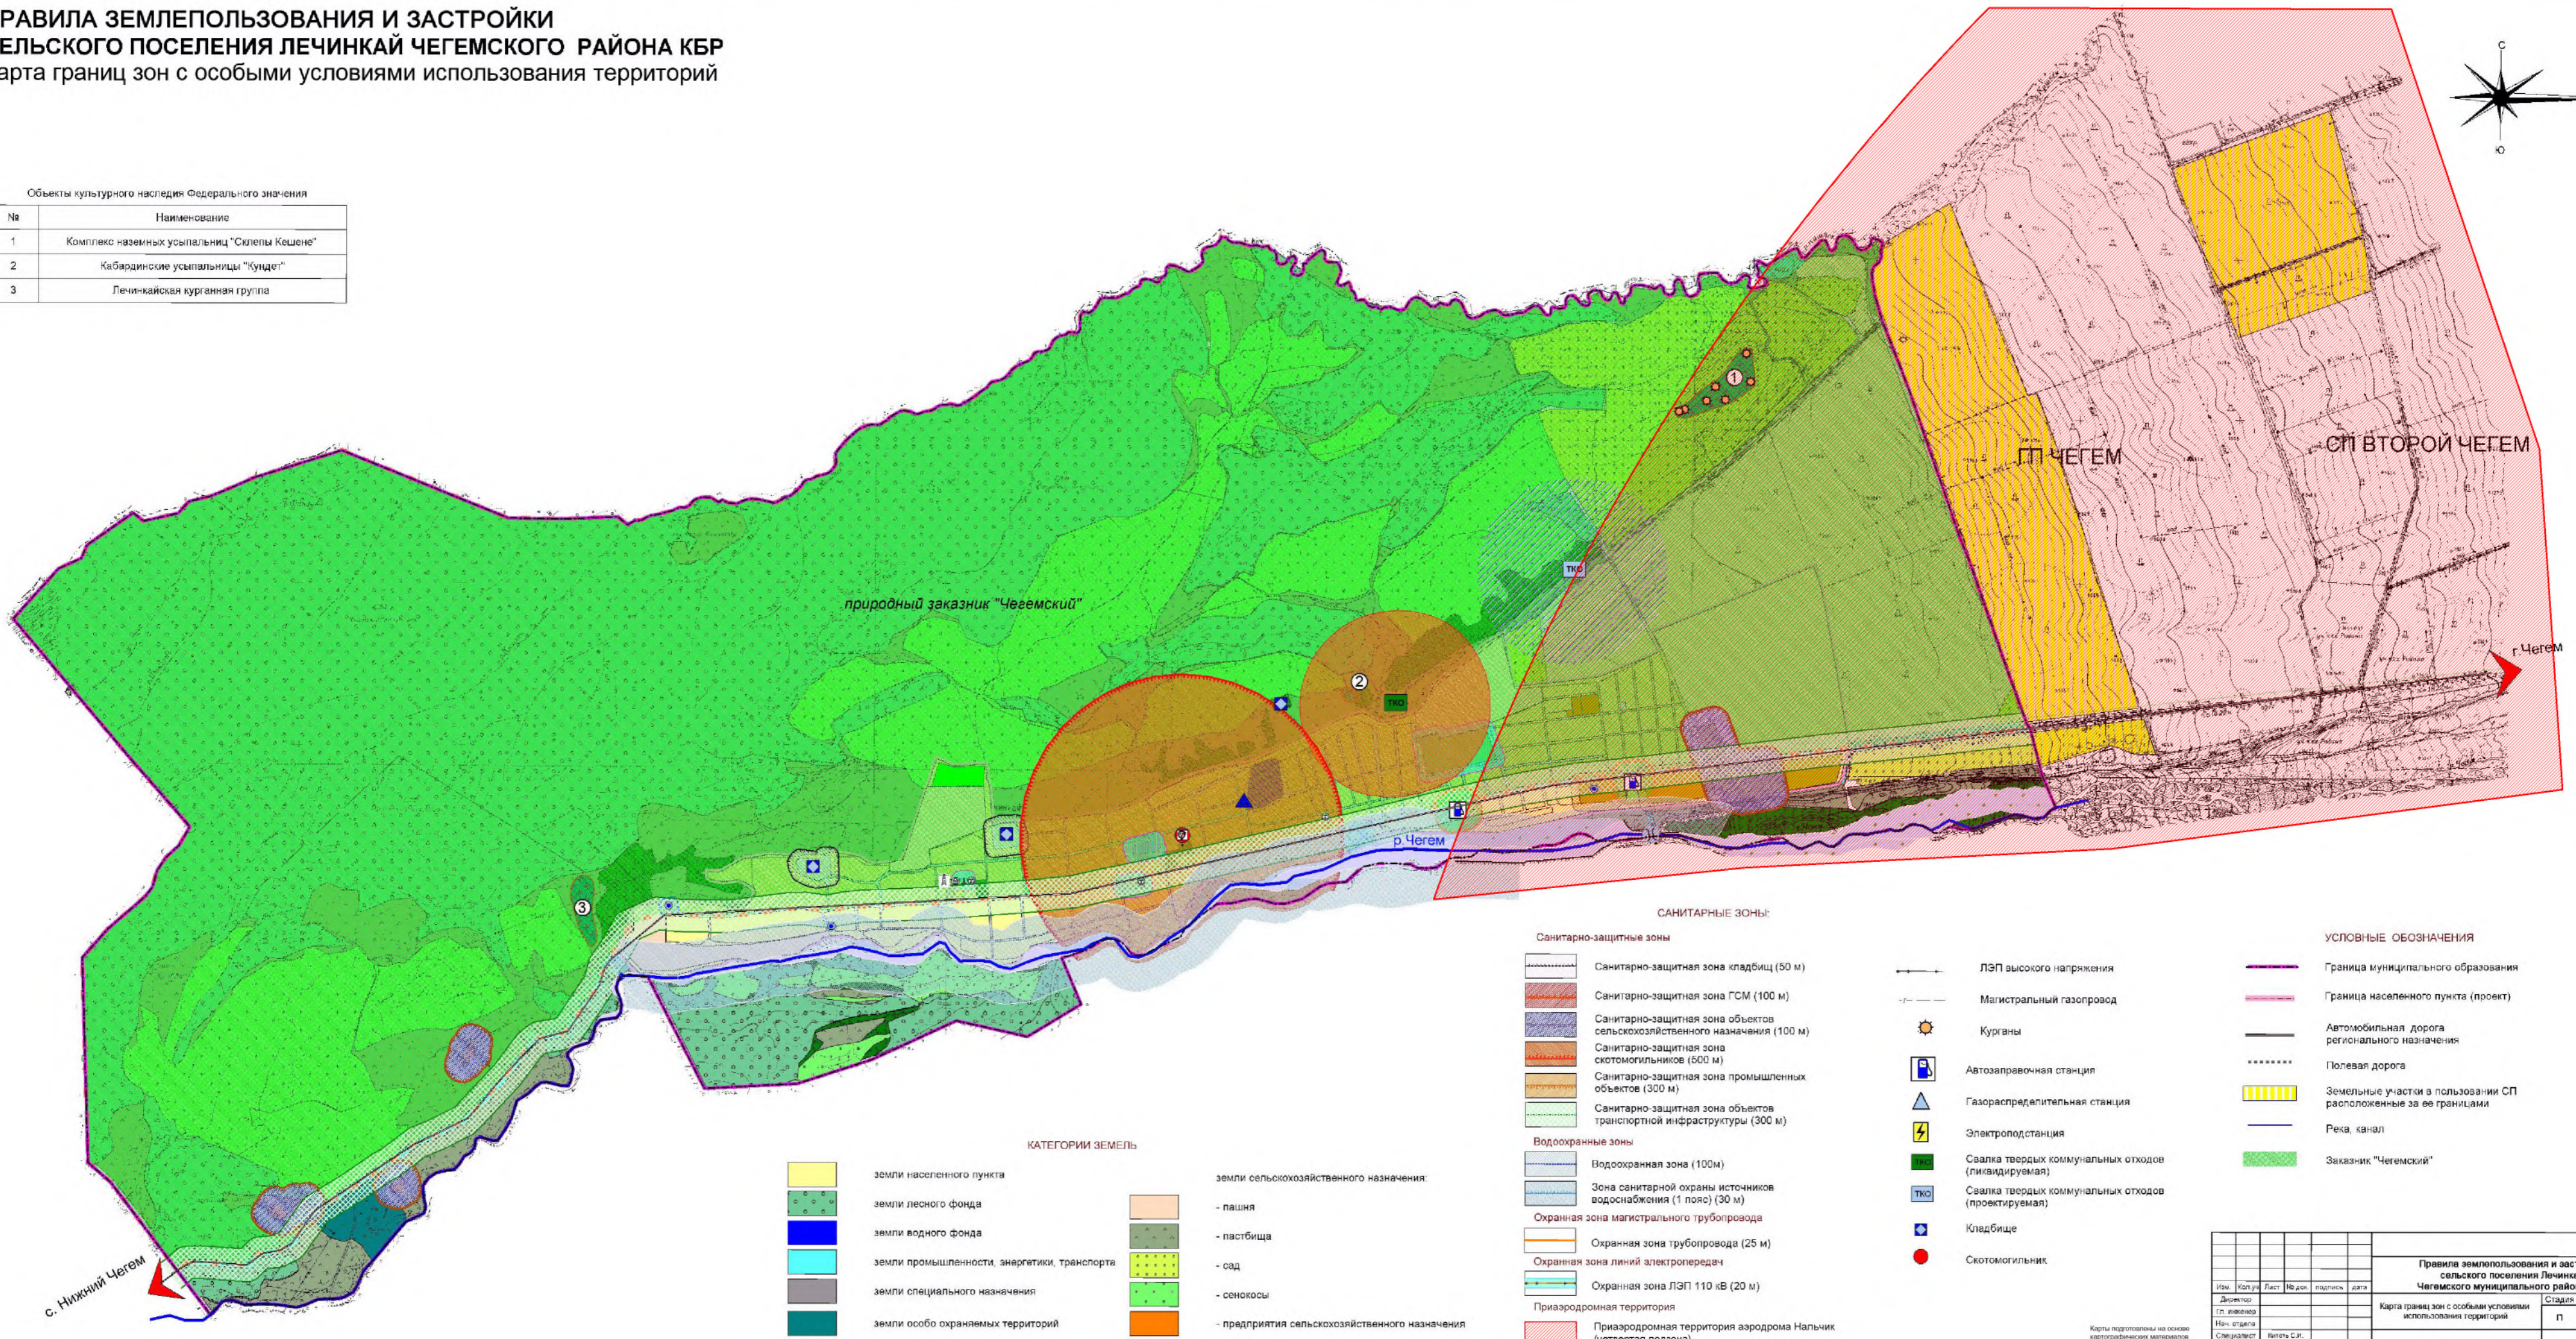

КАТЕГОРИИ ЗЕМЕЛЬ

	земли населенного пункта		земли сельскохозяйственного назначения:
	земли лесного фонда		- пашня
	земли водного фонда		- пастбища
	земли промышленности, энергетики, транспорта		- сад
	земли специального назначения		- сенокосы
	земли особо охраняемых территорий		- предприятия сельскохозяйственного назначения

САНИТАРНЫЕ ЗОНЫ:

Санитарно-защитные зоны

- Санитарно-защитная зона кладбищ (50 м)
- Санитарно-защитная зона ГСМ (100 м)
- Санитарно-защитная зона объектов сельскохозяйственного назначения (100 м)
- Санитарно-защитная зона скотомогильников (500 м)
- Санитарно-защитная зона промышленных объектов (300 м)
- Санитарно-защитная зона объектов транспортной инфраструктуры (300 м)

Водоохранные зоны

- Водоохранная зона (100м)
- Зона санитарной охраны источников водоснабжения (1 пояс) (30 м)

Охранная зона магистрального трубопровода

- Охранная зона трубопровода (25 м)

Охранная зона линий электропередач

- Охранная зона ЛЭП 110 кВ (20 м)

Приаэродромная территория

- Приаэродромная территория аэродрома Налчик (четвертая подзона)

УСЛОВНЫЕ ОБОЗНАЧЕНИЯ

- ЛЭП высокого напряжения
- Магистральный газопровод
- Курганы
- Автозаправочная станция
- Газораспределительная станция
- Электроподстанция
- Свалка твердых коммунальных отходов (ликвидируемая)
- Свалка твердых коммунальных отходов (проектируемая)
- Кладбище
- Скотомогильник

УСЛОВНЫЕ ОБОЗНАЧЕНИЯ

- Граница муниципального образования
- Граница населенного пункта (проект)
- Автомобильная дорога регионального назначения
- Полевая дорога
- Земельные участки в пользовании СП расположенные за ее границами
- Река, канал
- Заказник "Чегемский"

Правила землепользования и застройки сельского поселения Лечинкай Чегемского муниципального района КБР						
№ п/п	Коп. уч.	Лист	№ док.	подпись	дата	Страниц
1						1
2						1
3						1
Карта границ зон с особыми условиями использования территорий						Листов
						п
М 1:15 000						

Карты подготовлены на основе картографических материалов АО «Севкавказгеоинформ»